




# APARTAMENTY DRZYMAŁY 3


TWÓJ ADRES W CENTRUM MIASTA

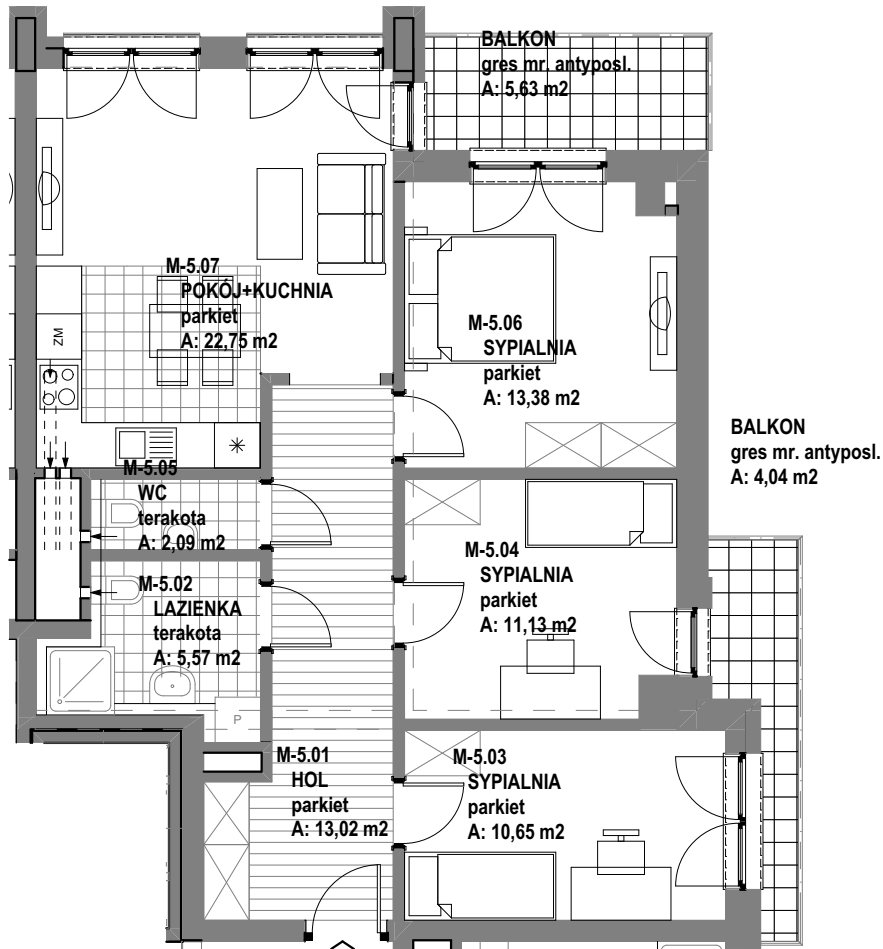

SKALA 1:100



SYTUACJA 1:1000

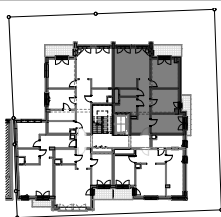

nr mieszkania	<b>M005</b>
kondygnacja	II piętro
typ mieszkania	4pok.+aneks kuch.
pow.mieszkania(m2)	<b>78,60</b>
pow.balkonu/tarasu/loggi(m2)	9,67/-



**GLIF**  
Generalny Wykonawca Inwestycji

Biurow sprzedaży:

W MIESZKANIACH MOGĄ POJAWIĆ SIĘ ZMIANY W ZWIĄZKU Z ZAAWANSOWANIEM PROJEKTÓW INSTALACJI I KONSTRUKCJI. POWIERZCHNIA MIESZKAŃ MOŻE ULEC ZMIANIE DO 5%.

**ARCHIGRAF** arch. Michał Brutkowski, nr upr. St-534/87