




APARTAMENTY DRZYMAŁY 3


TWÓJ ADRES W CENTRUM MIASTA

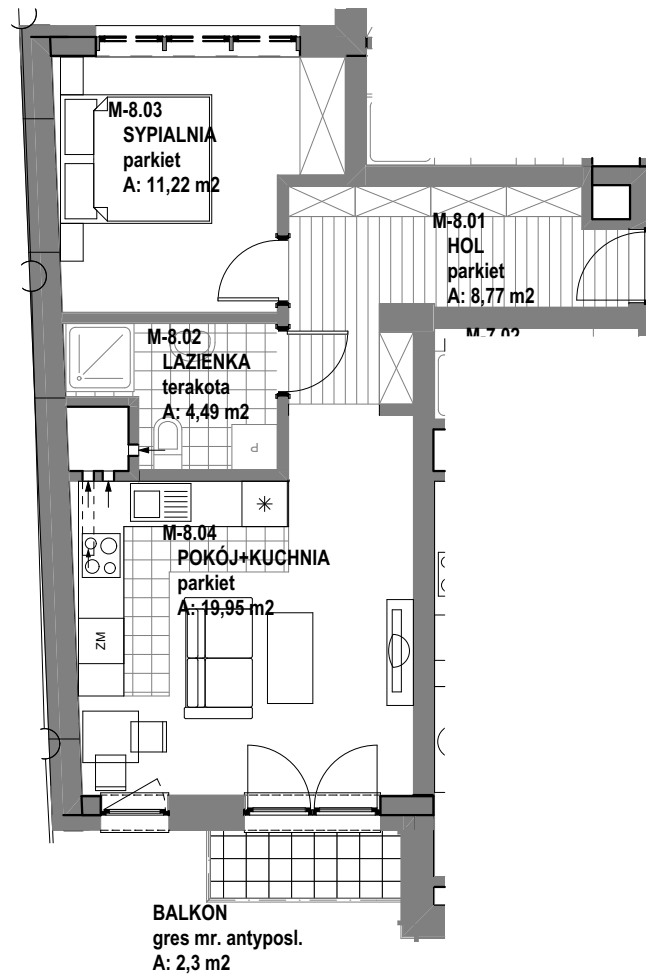

SKALA 1:100



SYTUACJA 1:1000

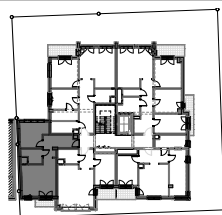

nr mieszkania	M008
kondygnacja	II piętro
typ mieszkania	2pok. + aneks kuch.
pow. mieszkania (m ²)	44,43
pow. balkonu/tarasu/loggi (m ²)	2,30/-/-



GLIF
Generalny Wykonawca Inwestycji

Biuro sprzedaży:

W MIESZKANIACH MOGĄ POJAWIĆ SIĘ ZMIANY W ZWIĄZKU Z ZAAWANSOWANIEM PROJEKTÓW INSTALACJI I KONSTRUKCJI. POWIERZCHNIA MIESZKAŃ MOŻE ULEC ZMIANIE DO 5%.

ARCHIGRAF arch. Michał Brutkowski, nr upr. St-534/87