




APARTAMENTY DRZYMAŁY 3


TWÓJ ADRES W CENTRUM MIASTA

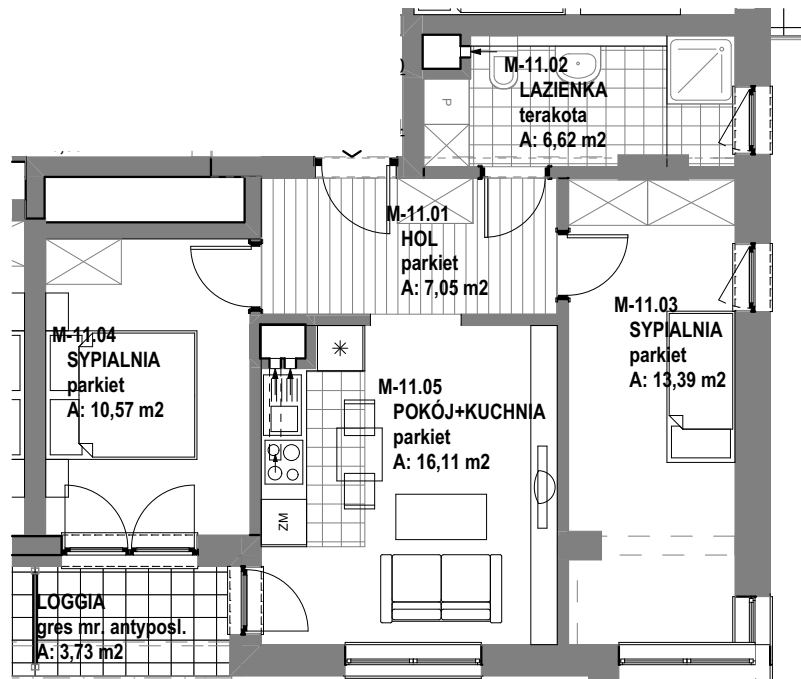

SKALA 1:100



SYTUACJA 1:1000

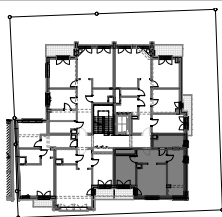

nr mieszkania	M011
kondygnacja	III piętro
typ mieszkania	3pok.+aneks kuch.
pow.mieszkania(m2)	53,74
pow.balkonu/tarasu/loggi(m2)	-/-/3,73



GLIF
Generalny Wykonawca Inwestycji

Biurow sprzedaży:

W MIESZKANIACH MOGĄ POJAWIĆ SIĘ ZMIANY W ZWIĄZKU Z ZAAWANSOWANIEM PROJEKTÓW INSTALACJI I KONSTRUKCJI. POWIERZCHNIA MIESZKAŃ MOŻE ULEC ZMIANIE DO 5%.

ARCHIGRAF arch. Michał Brutkowski, nr upr. St-534/87