




# APARTAMENTY DRZYMAŁY 3


TWÓJ ADRES W CENTRUM MIASTA

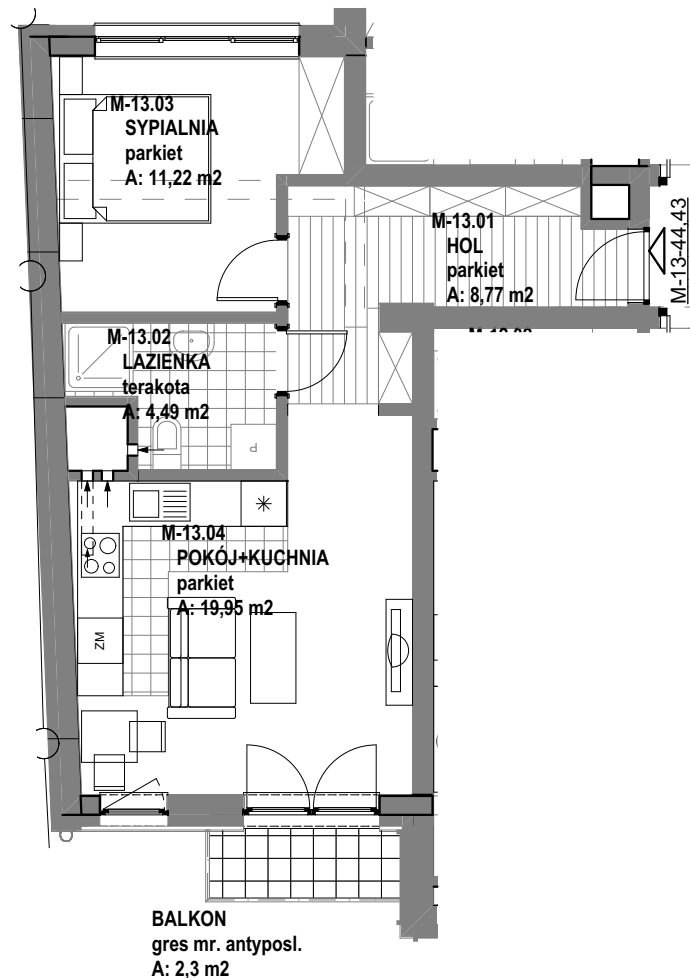

SKALA 1:100



SYTUACJA 1:1000

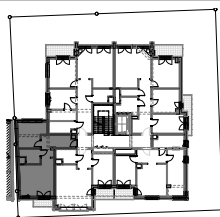

nr mieszkania	<b>M013</b>
kondygnacja	III piętro
typ mieszkania	2pok. + aneks kuch.
pow. mieszkania (m <sup>2</sup> )	<b>44,43</b>
pow. balkonu/tarasu/loggi (m <sup>2</sup> )	2,30/-/-



**GLIF**  
Generalny Wykonawca Inwestycji

**Biuro sprzedaży:**

W MIESZKANIACH MOGĄ POJAWIĆ SIĘ ZMIANY W ZWIĄZKU Z ZAAWANSOWANIEM PROJEKTÓW INSTALACJI I KONSTRUKCJI. POWIERZCHNIA MIESZKAŃ MOŻE ULEC ZMIANIE DO 5%.

**ARCHIGRAF** arch. Michał Brutkowski, nr upr. St-534/87