




APARTAMENTY DRZYMAŁY 3


TWÓJ ADRES W CENTRUM MIASTA

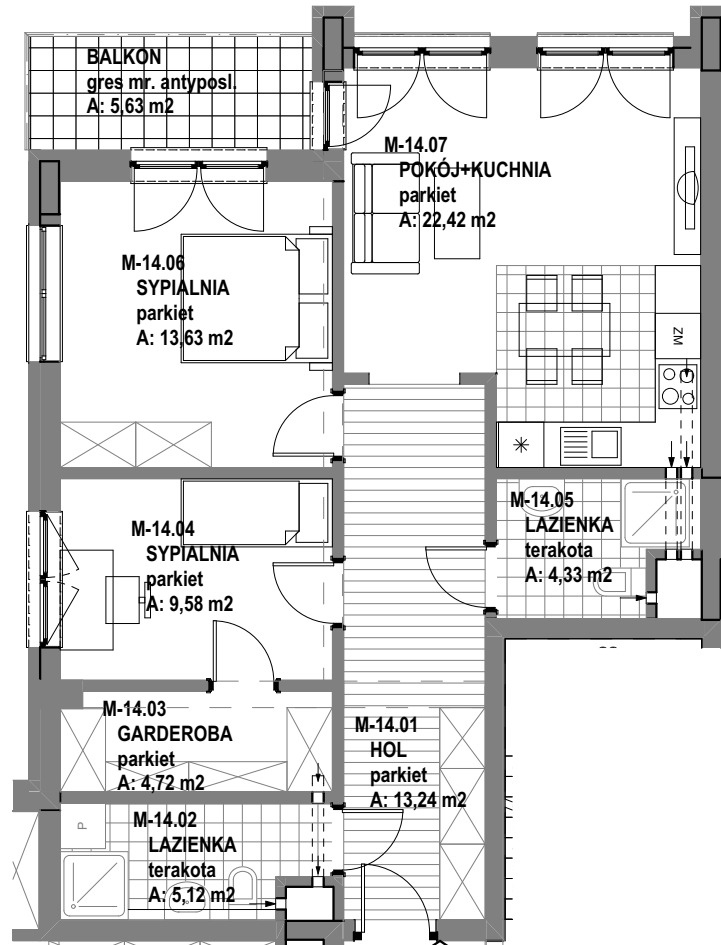

SKALA 1:100



SYTUACJA 1:1000

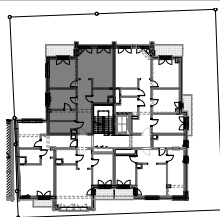

| | |
|---|---------------------|
| nr mieszkania | M014 |
| kondygnacja | III piętro |
| typ mieszkania | 3pok. + aneks kuch. |
| pow. mieszkania (m ²) | 73,03 |
| pow. balkonu/tarasu/loggi (m ²) | 5,63/- |



Biurow sprzedaży:

W MIESZKANIACH MOGĄ POJAWIĆ SIĘ ZMIANY W ZWIĄZKU Z ZAAWANSOWANIEM PROJEKTÓW INSTALACJI I KONSTRUKCJI. POWIERZCHNIA MIESZKAŃ MOŻE ULEC ZMIANIE DO 5%.

ARCHIGRAF arch. Michał Brutkowski, nr upr. St-534/87