




APARTAMENTY DRZYMAŁY 3

TWÓJ ADRES W CENTRUM MIASTA


BALKON
gres mr. antyposl.
A: 2,26 m²

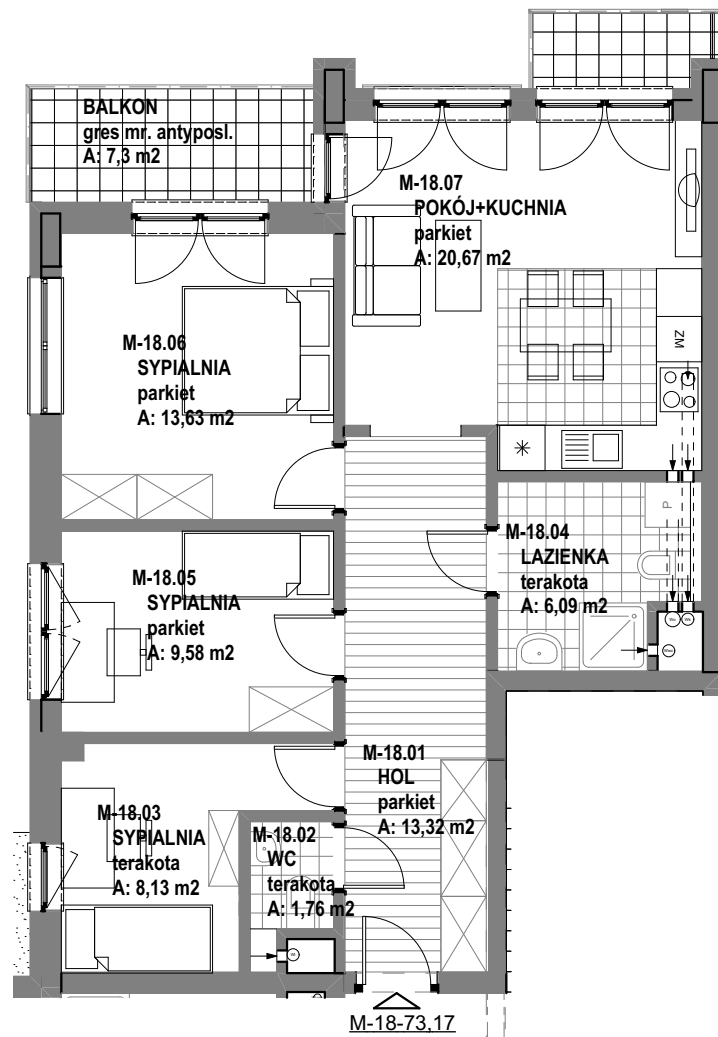

SKALA 1:100



SYTUACJA 1:1000

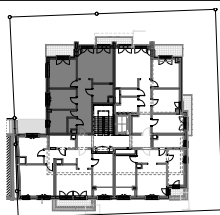

nr mieszkania	M018
kondygnacja	IV piętro
typ mieszkania	4pok.+aneks kuch.
pow.mieszkania(m ²)	73,17
pow.balkonu/tarasu/loggi(m ²)	9,56/-/-



Biurow sprzedaży:

W MIESZKANIACH MOGĄ POJAWIĆ SIĘ ZMIANY W ZWIĄZKU Z ZAAWANSOWANIEM PROJEKTÓW INSTALACJI I KONSTRUKCJI. POWIERZCHNIA MIESZKAŃ MOŻE ULEC ZMIANIE DO 5%.

ARCHIGRAF arch. Michał Brutkowski, nr upr. St-534/87